


札幌市こどもの劇場やまびこ座 舞台平面図 (縮尺 1/60)

開口(プロセニウム) 9.3m / 奥行き(緞帳-大ホリ) 5.6m / 高さ 4.5m

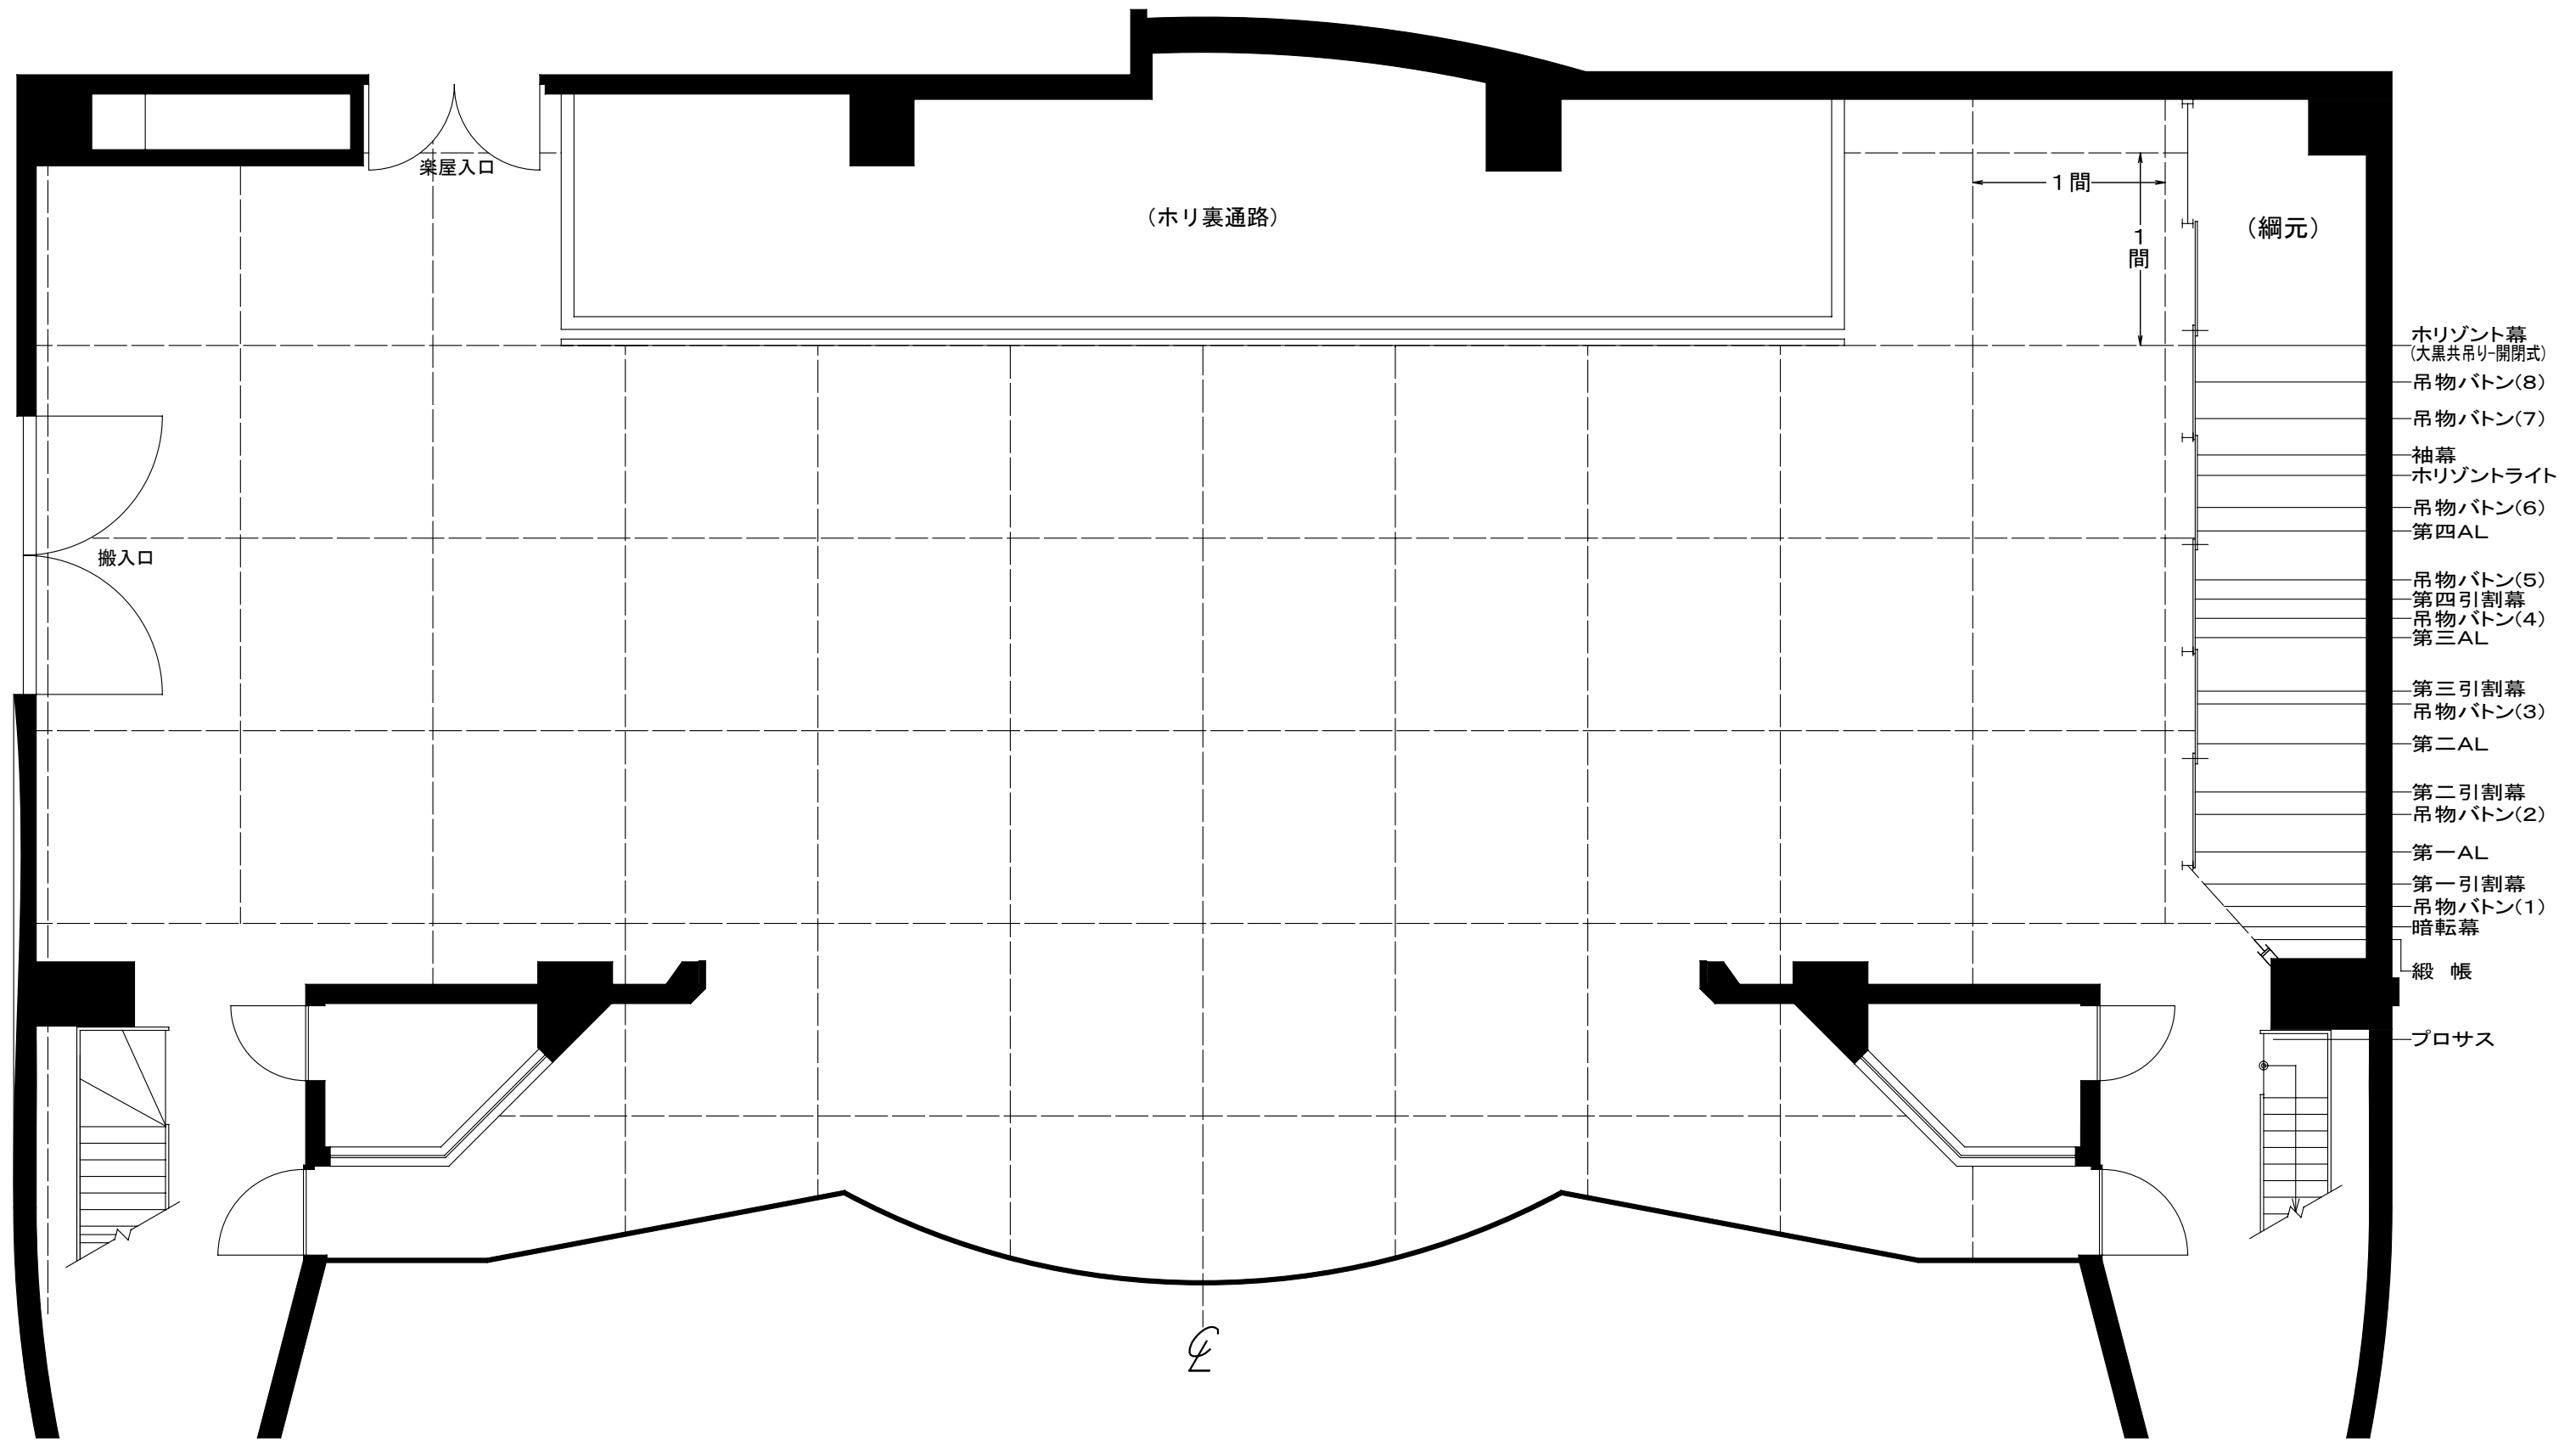

- 水平幕 (大黒共吊り-開閉式)
- 吊物バトン(8)
- 吊物バトン(7)
- 袖幕
- 水平ライト
- 吊物バトン(6)
- 第四AL
- 吊物バトン(5)
- 第四引割幕
- 吊物バトン(4)
- 第三AL
- 第三引割幕
- 吊物バトン(3)
- 第二AL
- 第二引割幕
- 吊物バトン(2)
- 第一AL
- 第一引割幕
- 吊物バトン(1)
- 暗転幕
- 緞帳
- プロサス